



ELABORATO PLANIMETRICO	Compilato da: Merlo Matteo	Iscritto all'albo: Geometri	Prov. Milano	N. 10595
Comune di Turbigo	Sezione:	Foglio: 15	Particella: 289	Protocollo n. del
Dimostrazione grafica dei subalterni			Tipo Mappale n. del	Scala 1 : 500


SECONDO PIANO

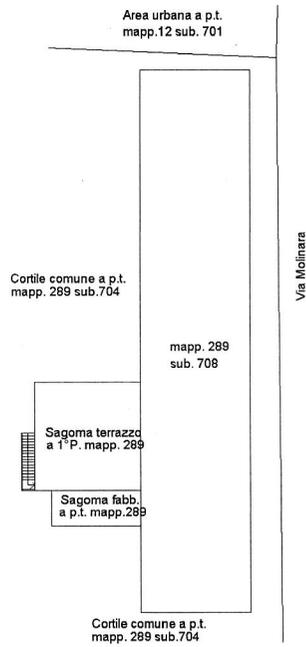

PRIMO PIANO

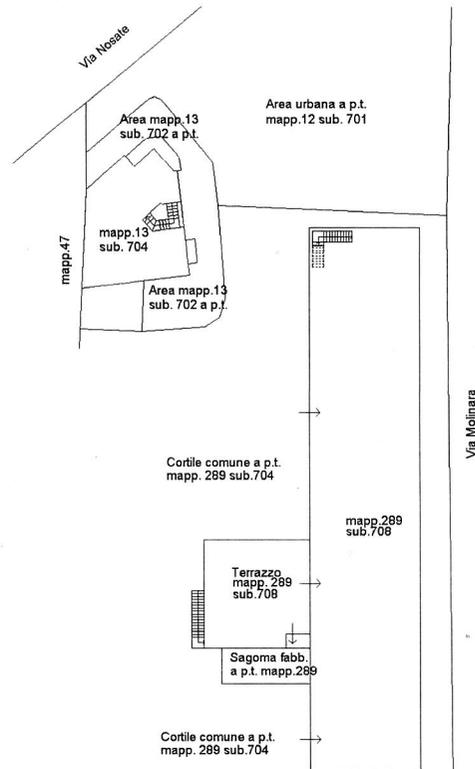

PIANO TERRA

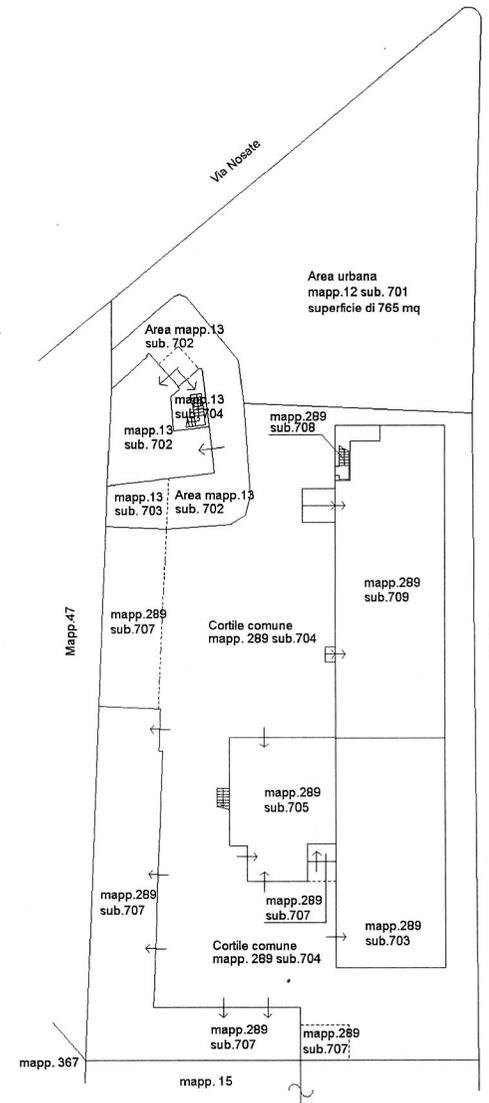

ORIENTAMENTO

